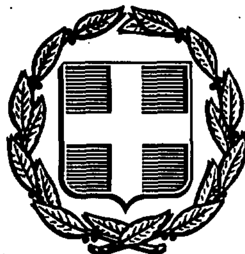


ΕΦΗΜΕΡΙΣ ΤΗΣ ΚΥΒΕΡΝΗΣΕΩΣ
ΤΗΣ ΕΛΛΗΝΙΚΗΣ ΔΗΜΟΚΡΑΤΙΑΣ

ΑΘΗΝΑ 16 ΑΥΓΟΥΣΤΟΥ 1988	ΤΕΥΧΟΣ ΤΕΤΑΡΤΟ	ΑΡΙΘΜΟΣ ΦΥΛΛΟΥ 597

ΠΕΡΙΕΧΟΜΕΝΑ

ΑΠΑΛΛΟΤΡΙΩΣΕΙΣ
ΑΠΟΦΑΣΕΙΣ

ΑΝΑΚΟΙΝΩΣΕΙΣ

ΠΟΛΕΟΔΟΜΙΑ
ΑΠΟΦΑΣΕΙΣ

ΑΝΑΚΟΙΝΩΣΕΙΣ

ΑΠΑΛΛΟΤΡΙΩΣΕΙΣ
ΑΠΟΦΑΣΕΙΣ

Αριθ. ΕΦ 11550 (1)

Καθορισμός των ορίων του αιγιαλού και δημιουργία ζώνης παραλίας στη θέση «ΜΑΚΡΥΑΜΜΟΣ» ΘΕΟΛΟΓΟΥ ΝΗΣΟΥ ΘΑΣΟΥ μπροστά στην ιδιοκτησία της Κοινότητας Θεολόγου Θάσου.

Ο ΝΟΜΑΡΧΗΣ ΚΑΒΑΛΑΣ

Έχοντας υπόψη:

1. Τις διατάξεις των άρθρων 1 μέχρι και 7 του Α.Ν. 2344/1940 «περί αιγιαλού και παραλίας», όπως τροποποιήθηκαν και συμπληρώθηκαν με τις διατάξεις:

α) του άρθρου 13 του Ν. 1078/1980 και β) του άρθρου 23 του Ν. 1337/1983.

2. Τις διατάξεις της παραγράφου 9 του άρθρου 1 του Κεφαλαίου Β' της Ο.208/181/26.4.1982 (ΦΕΚ 214/26.4.1982 τεύχος Β') κοινής απόφασης των Υπουργών Προεδρίας Κυβερνήσεως και Οικονομικών «Αναμόρφωση Συλλογικών Οργάνων Γνωμοδοτικής και αποφασιστικής αρμοδιότητας του Υπουργείου Οικονομικών».

3. Την από 19.2.87 έκθεση της «Επιτροπής καθορισμού των ορίων του αιγιαλού και παραλίας και θέσεων αμμοληψίας» που καθόρισε τα όρια του αιγιαλού και της παραλίας στην περιοχή «ΜΑΚΡΥΑΜΜΟΣ» ΘΕΟΛΟΓΟΥ ΝΗΣΟΥ ΘΑΣΟΥ και το από 15.5.1986 με κλίμακα 1:500 τοπογραφικό διάγραμμα του Τοπογράφου μηχανικού Κων/νου Μπαρούτη που θεωρήθηκε την 7.4.1987 από τη Δ/νση Τεχνικών Υπηρεσιών της Νομαρχίας Καβάλας και συνοδεύει την έκθεση της προαναφερόμενης Επιτροπής.

4. Τη σύμφωνη γνώμη του Γενικού Επιτελείου Ναυτικού, που διατυπώθηκε στο αριθ. Φ.544.5/200/88 αριθ. ΣΧ.1491/7.4.88 έγγραφό του.

5. Τις διατάξεις του άρθρου 1 της παραγράφου 1 του Ν. 3200/1955 (ΦΕΚ 97/Α/1955) «περί διοικητικής αποκεντρώσεως» σε συνδυασμό με τις διατάξεις του από 28.6.1955 Β.Δ/τος «περί εξαιρέσεως από της κατά το άρθρο 1 παράγραφος 1 του Ν. 3200/1955 αρμοδιότητας των Νομαρχών, αντικειμένων τινών αρμοδιότητας του Υπουργείου Οικονομικών», του Β.Δ. 704/1970 και του άρθρου 1 παράγραφος 5 του Π.Δ. 71/25.2.1984, σχετικά με τη μεταβίβαση αρμοδιοτήτων του Υπουργού Οικονομικών στους Νομάρχες και στις περιφερειακές αρχές διανομαρχιακού επιπέδου, αποφασίζουμε:

1. Επικυρώνουμε την από 19.2.87 έκθεση της Επιτροπής καθορισμού των ορίων του αιγιαλού και παραλίας και θέσεων αμμοληψίας, καθώς και το από 15.5.1986 τοπογραφικό διάγραμμα, που την συνοδεύει, το οποίο συντάχτηκε από τον Κων/νο Μπαρούτη, τοπογράφο Μηχανικό, με κλίμακα 1:500 και θεωρήθηκε την 7.4.1987 από τη Διεύθυνση Τεχνικών Υπηρεσιών της Νομαρχίας Καβάλας, επί του οποίου η πιο πάνω Επιτροπή, με κόκκινη γραμμή καθόρισε τα όρια του αιγιαλού, στη θέση «ΜΑΚΡΥΑΜΜΟΣ» ΘΕΟΛΟΓΟΥ ΝΗΣΟΥ ΘΑΣΟΥ μπροστά στην ιδιοκτησία της Κοινότητας Θεολόγου Θάσου και με κίτρινη γραμμή τα όρια της παραλίας στην ίδια θέση.

2. Η παρούσα απόφαση μαζί με την έκθεση και το διάγραμμα, που προαναφέραμε, να δημοσιευτούν στην Εφημερίδα της Κυβερνήσεως σύμφωνα με τις διατάξεις του άρθρου 13 του Ν. 1078/1983.

Καβάλα, 2 Αυγούστου 1988

Ο Νομάρχης

ΘΑΝΑΣΗΣ ΣΕΪΤΑΝΙΔΗΣ

ΕΚΘΕΣΗ
ΕΠΙΤΡΟΠΗΣ ΚΑΘΟΡΙΣΜΟΥ ΟΡΙΩΝ ΑΙΓΙΑΛΟΥ - ΠΑΡΑΛΙΑΣ
ΑΡΘ. 74 Π.Δ. 636/77

Για τον καθορισμό το πρώτο των ορίων αιγιαλού - παραλίας στην περιοχή «ΜΑΚΡΥΑΜΜΟΣ ΘΕΟΛΟΓΟΥ» νήσου Θάσου μπροστά στην ιδιοκτησία της Κοινότητας Θεολόγου Θάσου.

Στη Θάσο σήμερα στις 19.2.1987 οι υπογεγραμμένοι:

1. ΚΕΡΑΣΙΝΗΣ ΝΙΚ. Αναπληρωτής Οικον. Εφόρου Θάσου.
2. ΣΑΤΣΙΟΣ ΙΩΑΝΝΗΣ Δ/ντής Δ.Τ.Υ.Ν. Καβάλας.
3. ΤΣΟΥΠΡΑΣ ΙΩΑΝΝΗΣ Υπολιμενάρχης Καβάλας.

αποτελούντες την Επιτροπή καθορισμού των ορίων του αιγιαλού - παραλίας δυνάμει του άρθρου 74. του Π.Δ. 636/77 και της αριθμ. ΕΦ. 2743/28.1.1987 Απόφαση Νομάρχη (παρ. 1 άρθρο 63 του Π.Δ. 636/77) συγκληθείσα δια της ΕΦ.276/9.2.1987 του Προέδρου αυτής μεταβήκαμε επιτόπου στην προαναφερόμενη περιοχή στις 19.2.1987.

Λαβόντας υπόψη

1) Το από τον ΜΠΑΡΟΥΤΗ ΚΩΝ/ΝΟ τοπογράφο Μηχανικό συνταχθέν στις 15.5.1986 τοπογραφικό και υψομετρικό διάγραμμα σ' ένα (1) φύλλο πινακίδες σε κλίμακα 1:500 ηλεγμένο για την ακρίβεια της αποτυπώσεως από τον Τοπογράφο Μηχ/κό Καραβά Θωμά στις 14.10.1986 και θεωρήθηκε από την Δ.Τ.Υ.Ν. Καβάλας στις 7.4.87.

2) Τις σχετικές διατάξεις του Α.Ν. 2344/40 όπως αυτός τροποποιήθηκε καθώς και την σχετική σ' αυτό δικαστηριακή και διοικητική νομολογία.

3) Την από την επιτόπια μετάβαση σχηματισθείσα αντίληψη για το πλάτος της βρεχόμενης ζώνης ξηράς και των λοιπών συναφών στοιχείων ήτοι:

α) Η περιγραφή της μορφολογίας της περιοχής συνίσταται ως εξής:

Το έδαφος είναι αμμώδες στο μεγαλύτερο μέρος της ακτής και μόνο στα δυτικά υπάρχει βραχώδης ακτή, ενώ υπάρχουν και αυτοφυή πεύκα μετά τα 40-50 μέτρα από την ακτή.

Στην παραπάνω περιοχή υπάρχουν ενδείξεις ότι έχουν γίνει παλαιότερα προσχώσεις και ως εκ τούτου υφίσταται παλαιός αιγιαλός.

β) Η υφιστάμενη σήμερα ακτογραμμή είχει διαμορφωθεί με προσχώσεις χωρίς να έχουν εκτελεσθεί τεχνικά έργα.

γ) Η θάλασσα είναι ισοβαθής από 0,00 - 0,50 μ. βάθος και σε απόσταση 0,00 - 50.00 μ. από την ακτή χωρίς να παρουσιάζει ξέρες και υφάλους.

δ) Παλίρροιες και θαλάσσια ρεύματα τα φυσιολογικά της θάλασσας της περιοχής.

ε) Η διεύθυνση των ανέμων είναι βόρειοι έως βοριοανατολικοί, εντάσεως μέχρι 7-8 BF.

Αποφασίζουμε

1. Καθορίζουμε στο παραπάνω τοπογραφικό διάγραμμα:

α) Την οριογραμμή του αιγιαλού δια ερυθράς συνεχούς πολυγωνικής γραμμής 1, 2......6 της οποίας οι κορυφές εξασφαλίζονται από τα σταθερά σημεία ΟΡ 1.....2....ΟΡ8 των οποίων οι συντεταγμένες αναγράφονται στο διάγραμμα.

β) Την οριογραμμή της παραλίας δια κίτρινης συνεχούς πολυγωνικής γραμμής 1', 2'....6' της οποίας οι κορυφές εξασφαλίζονται από τα σταθερά σημεία ΟΡ 1, ΟΡ2....ΟΡ8 των οποίων οι συντεταγμένες αναγράφονται στο διάγραμμα.

γ) Την οριογραμμή του παλαιού αιγιαλού δια κυανής συνεχούς πολυγωνικής γραμμή 1'', 2''.....6'' της οποίας οι κορυφές εξασφαλίζονται από τα σταθερά σημεία ΟΡ1, ΟΡ2, ΟΡ8 των οποίων οι συντεταγ. αναγράφονται στο διάγραμμα.

2. Κτίσματα στη ζώνη του αιγιαλού και παραλίας δεν υπάρχουν.

3. Αποφαίνεται ότι υφίσταται παλαιός αιγιαλός.

4. Καθορίζεται ζώνη παραλίας πλάτους παντού 10,00 μ. επειδή δεν εξυπηρετούνται οι σκοποί της παράγρ. 1 του άρθρου 7 του Α.Ν. 2344/40.

Η ΕΠΙΤΡΟΠΗ

Ο ΠΡΟΕΔΡΟΣ
ΝΙΚ. ΚΕΡΑΣΙΝΗΣ

ΤΑ ΜΕΛΗ
1) ΙΩΑΝΝΗΣ ΣΑΤΣΙΟΣ
2) ΙΩΑΝΝΗΣ ΤΣΟΥΠΡΑΣ

ΤΟΠΟΓΡΑΦΙΚΟ ΔΙΑΓΡΑΜΜΑ
ΚΑΘΟΡΙΣΜΟΥ ΟΡΙΩΝ ΑΙΓΙΑΛΟΥ ΚΑΙ ΠΑΡΑΛΙΑΣ

ΠΕΡΙΟΧΗ ΘΕΟΛΟΓΟΥ ΜΑΚΡΥΑΜΜΟΣ
ΚΟΙΝΟΤΗΤΑ ΘΕΟΛΟΓΟΥ
ΕΠΑΡΧΙΑ ΘΑΣΟΥ
ΑΡΜΟΔΙΑ ΟΙΚΟΝΟΜΙΚΗ ΕΦΟΡΙΑ ΘΑΣΟΥ ΝΟΜΑΡΧΙΑ ΚΑΒΑΛΑΣ
ΕΝΔΙΑΦΕΡΟΜΕΝΟΣ ΚΟΙΝΟΤΗΤΑ ΘΕΟΛΟΓΟΥ

ΚΛΙΜΑΚΑ 1:500
ΙΣΟΔΙΑΣΤΑΣΗ 1μ

ΤΡΙΓΩΝΟΜΕΤΡΙΚΗ ΕΞΑΡΤΗΣΗ (ΚΡΑΤΙΚΟ ΔΙΚΤΥΟ)
ΥΨΟΜΕΤΡΙΚΗ ΑΦΕΤΗΡΙΑ ΣΤΑΘΜΗ ΘΑΛΑΣΣΑΣ)
ΚΕΝΤΡΟ ΦΥΛΛΟΥ ΧΑΡΤΟΥ φ=40°45' L=0°45'

ΜΕΘΟΔΟΣ ΑΠΟΤΥΠΩΣΕΩΣ (ΤΑΧΥΜΕΤΡΙΑ)

ΧΡΟΝΟΛΟΓΙΑ ΑΠΟΤΥΠΩΣΕΩΣ Μάϊος 86

ΚΑΒΑΛΑ
Ο ΣΥΝΤΑΞΑΣ ΜΗΧΑΝΙΚΟΣ

ΑΠΟΣΠΑΣΜΑ ΕΚ ΤΟΥ ΧΑΡΤΟΥ ΤΗΣ ΓΥΣ
ΚΟΙΝΟΤΗΤΑ ΘΕΟΛΟΓΟΥ
ΘΕΣΗ ΜΑΚΡΥΑΜΜΟΣ, ΠΕΡΙΟΧΗΣ ΚΟΙΝΤΡΩΝ
κλίμακα 1:50000



Φυλλο σταθερων συντεταγμενων (φρεσημα - κολωνακια) και Δ σημειων

Ονομασια και ειδος σημειου	συντεταγμένες x	φ	υψομετρο σημειου
ορ. 1	+25279.62	-11984.70	2.82
ορ. 2	+25245.32	-11942.96	6.04
ορ.3	+25246.82	-11681.26	5.92
ορ4	+25221.60	-11616.10	10.90
ορ5	+25259.92	-11488.59	9.39
ορ 6	+25321.28	-11366.99	5.65
ορ.7	+25550.08	-11293.24	4.70
ορ.8	+25399.94	-11299.80	6.44

ΕΛΕΧΘΗΚΕ ΣΤΟ ΠΕΔΙΟ ΓΙΑ ΤΗΝ ΑΚΡΙΒΕΙΑ ΤΗΣ ΑΠΟΤΥΠΩΣΕΩΣ

ΚΑΒΑΛΑ 14-10-86
Ο ΕΛΕΓΞΑΣ
Θεόδωρος Κοραδός

ΣΥΝΤΕΤΑΓΜΕΝΕΣ ΚΟΡΥΦΩΝ ΑΙΓΙΑΛΟΥ

	X	Ψ
1.	+25283.50	-11850.00
2.	+25260.40	-11757.00
3.	+25242.40	-11519.00
4.	+25315.00	-11293.50
5.	+25373.50	-11285.00
6.	+25370.70	-11250.00

ΣΥΝΤΕΤΑΓΜΕΝΕΣ ΚΟΡΥΦΩΝ ΠΑΡΑΛΙΑΣ

	X	Ψ
1'.	+25273.50	-11850.00
2'.	+25250.00	-11760.00
3'.	+25232.40	-11518.50
4'.	+25307.50	-11284.50
5'.	+25367.00	-11276.50
6'.	+25360.70	-11250.00

ΣΥΝΤΕΤΑΓΜΕΝΕΣ ΚΟΡΥΦΩΝ ΠΑΛΑΙΟΥ ΑΙΓΙΑΛΟΥ

	X	Ψ
1.	+25283.50	-11850.00
2".	+25240.00	-11729.00
3".	+25246.80	-11655.50
4".	+25199.00	-11618.00
5".	+25198.50	-11570.00
6".	+25244.00	-11539.00

Υπομνημα
πευκα
αμμουδια
βραχια
κτισματα

Ο ΚΑΘΟΡΙΣΜΟΣ ΤΩΝ ΟΡΙΩΝ ΑΙΓΙΑΛΟΥ ΚΑΙ ΠΑΡΑΛΙΑΣ ΓΙΝΕΤΑΙ ΓΙΑ ΠΡΩΤΗ ΦΟΡΑ

ΣΥΝΟΔΕΥΕΙ ΤΗΝ ΑΠΟ 19-2-87 ΕΚΘΕΣΗ ΚΑΘΟΡΙΣΜΟΥ ΟΡΙΩΝ ΑΙΓΙΑΛΟΥ ΚΑΙ ΠΑΡΑΛΙΑΣ


ΚΑΒΑΛΑ 19-2-87


Η ΕΠΙΤΡΟΠΗ


Ο ΠΡΟΕΔΡΟΣ

ΤΑ ΜΕΛΗ
1)
2)

ΘΕΩΡΗΘΗΚΕ
7-4-87

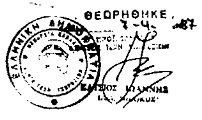

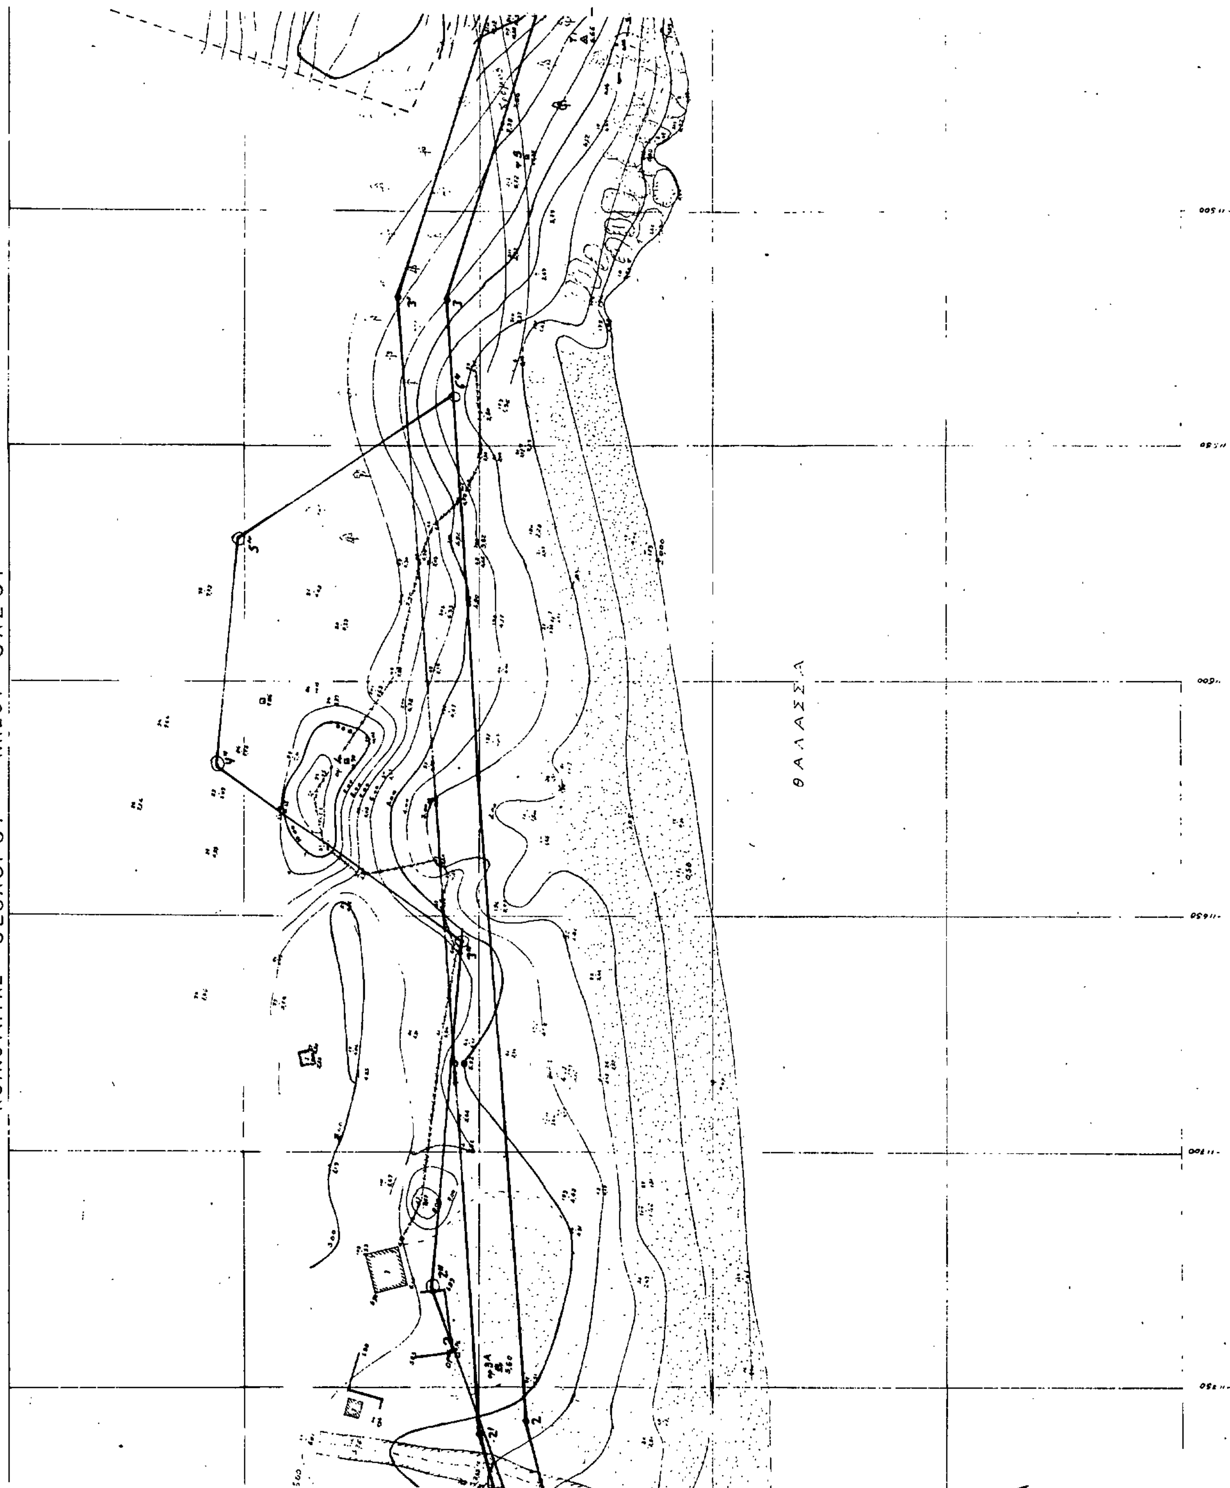
ΤΟΠΟΓΡΑΦΙΚΟ ΔΙΑΓΡΑΜΜΑ ΚΑΘΟΡΙΣΜΟΥ ΑΙΓΙΑΛΟΥ
ΣΤΗ ΘΕΣΗ ΜΑΚΡΥΑΜΜΟΣ, ΠΕΡΙΟΧΗΣ ΚΟΙΝΥΡΩΝ
ΚΟΙΝΟΤΗΤΑΣ ΘΕΟΛΟΓΟΥ ΝΗΣΟΥ ΘΑΣΟΥ.
ΘΑΛΑΣΣΑ

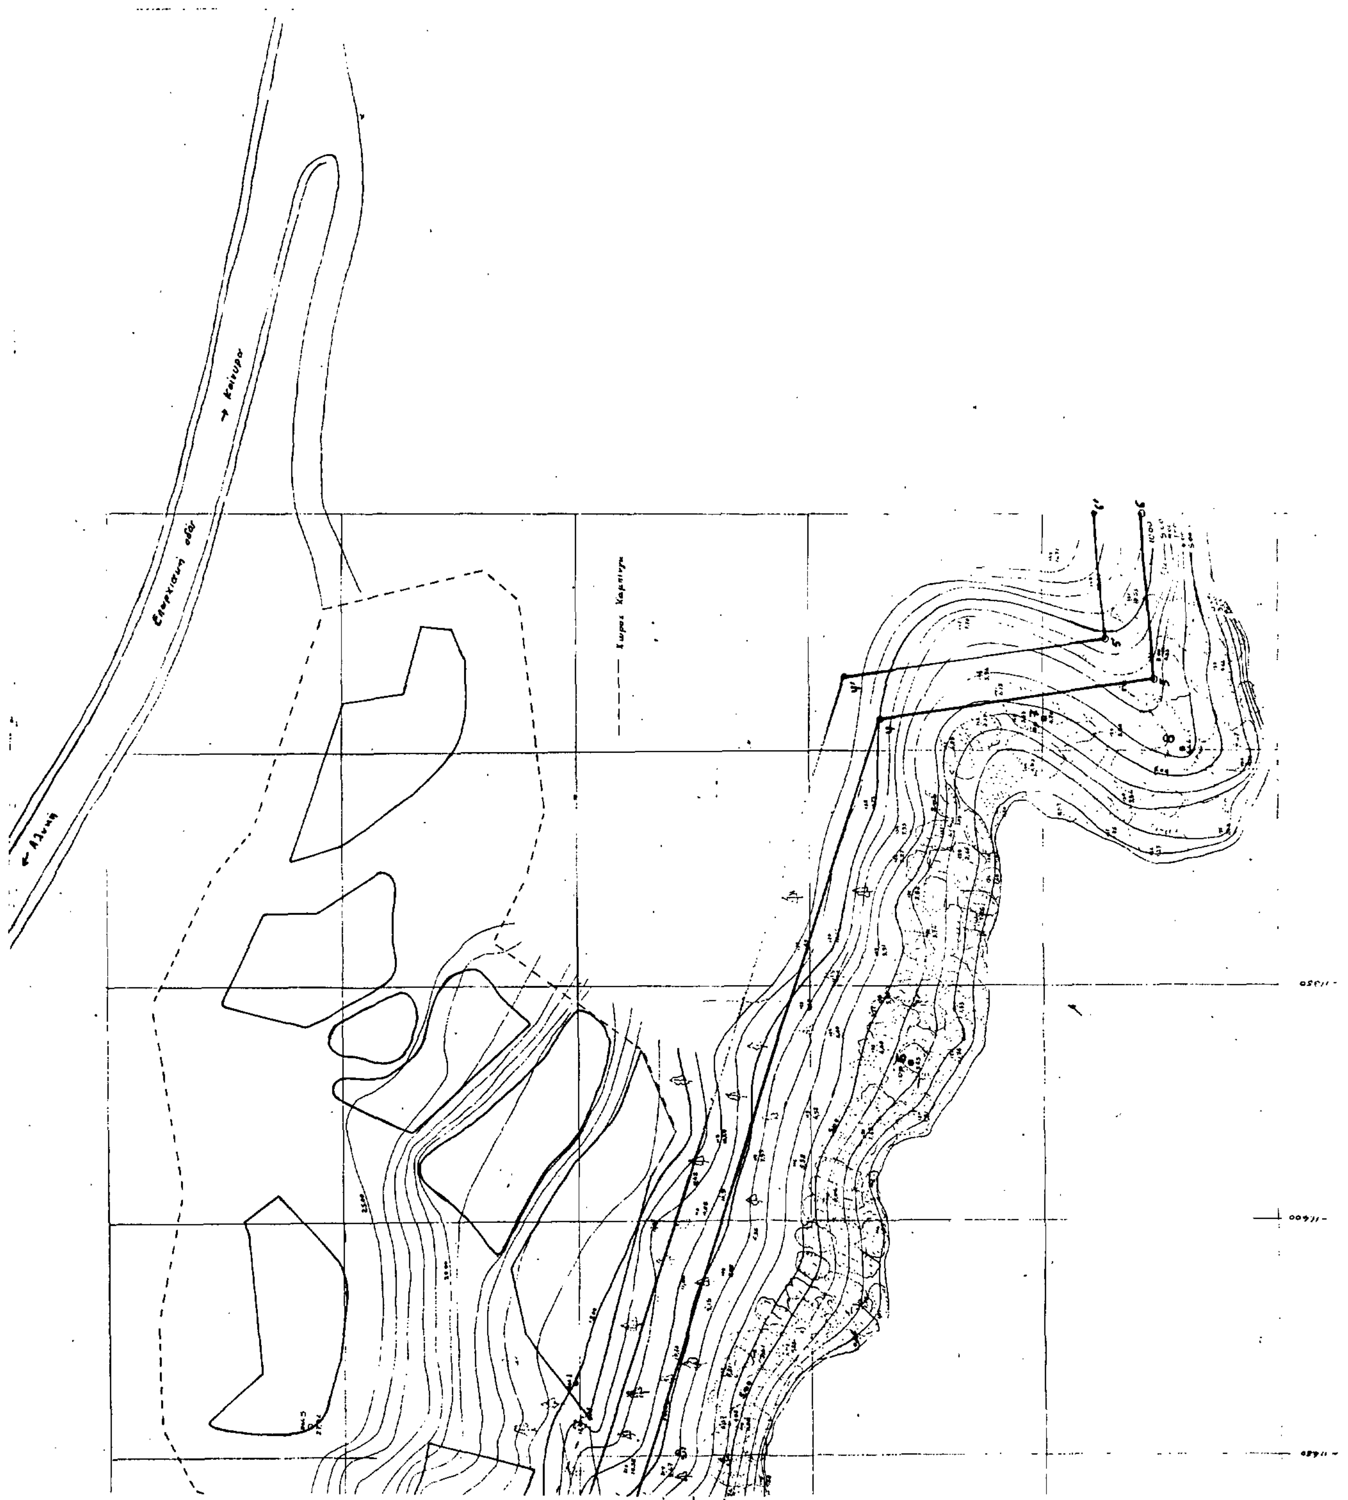

Αριθ. ΕΦ 11548 (2)

Καθορισμός των ορίων του αιγιαλού και δημιουργία ζώνης παραλίας στη θέση «ΛΙΜΑΝΙ ΚΑΒΑΛΑΣ».

Ο ΝΟΜΑΡΧΗΣ ΚΑΒΑΛΑΣ

Έχοντας υπόψη:

1. Τις διατάξεις των άρθρων 1 μέχρι και 7 του Α.Ν. 2344/1940 «περί αιγιαλού και παραλίας», όπως τροποποιήθηκαν και συμπληρώθηκαν με τις διατάξεις:

α) του άρθρου 13 του Ν. 1078/1980 και β) του άρθρου 23 του Ν. 1337/1983.

2. Τις διατάξεις της παραγράφου 9 του άρθρου 1 του Κεφαλαίου Β' της Ο.208/181/26.4.1982 (ΦΕΚ 214/26.4.1982 τεύχος Β') κοινής απόφασης των Υπουργών Προεδρίας Κυβερνήσεως και Οικονομικών «Αναμόρφωση Συλλογικών Οργάνων Γνωμοδοτικής και αποφασιστικής αρμοδιότητας του Υπουργείου Οικονομικών».

3. Την από 17.9.87 έκθεση της «Επιτροπής καθορισμού των ορίων του αιγιαλού και παραλίας και θέσεων αμμοληψίας» που καθόρισε τα όρια του αιγιαλού και της παραλίας στην περιοχή «ΛΙΜΑΝΙ ΚΑΒΑΛΑΣ» και τις εφτά (7) πινακίδες από το με κλίμακα 1:500 ρυμοτομικό διάγραμμα της πόλης Καβάλας, που θεωρήθηκαν την 9.2.1988 από τη Δ/νση Τεχνικών Υπηρεσιών της Νομαρχίας Καβάλας και συνοδεύει την έκθεση της προαναφερόμενης Επιτροπής.

4. Τη σύμφωνη γνώμη του Γενικού Επιτελείου Ναυτικού, που διατυπώθηκε στο αριθ. Φ.544.5/312/88 αριθ. ΣΧ.848/3.6.88 έγγραφό του.

5. Τις διατάξεις του άρθρου 1 της παραγράφου 1 του Ν. 3200/1955 (ΦΕΚ 97/Α/1955) «περί διοικητικής αποκεντρώσεως» σε συνδυασμό με τις διατάξεις του από 28.6.1955 Β.Δ/τος «περί εξαιρέσεως από της κατά το άρθρο 1 παράγραφος 1 του Ν. 3200/1955 αρμοδιότητας των Νομαρχών, αντικειμένων τινών αρμοδιότητας του Υπουργού Οικονομικών», του Β.Δ. 704/1970 και του άρθρου 1 παράγραφος 5 του Π.Δ. 71/25.2.1984, σχετικά με τη μεταβίβαση αρμοδιοτήτων του Υπουργού Οικονομικών στους Νομάρχες και στις περιφερειακές αρχές διανομαρχιακού επιπέδου, αποφασίζουμε:

1. Επικυρώνουμε την από 17.9.87 έκθεση της Επιτροπής καθορισμού των ορίων του αιγιαλού και παραλίας και θέσεων αμμοληψίας, καθώς και τις εφτά (7) πινακίδες από ρυμοτομικό διάγραμμα πόλης Καβάλας, που την συνοδεύει, με κλίμακα 1:500 και θεωρήθηκαν την 9.2.1988 από τη Διεύθυνση Τεχνικών Υπηρεσιών της Νομαρχίας Καβάλας, επί του οποίου η πιο πάνω Επιτροπή, με κόκκινη γραμμή καθόρισε τα όρια του αιγιαλού, στη θέση «ΛΙΜΑΝΙ ΚΑΒΑΛΑΣ» και με κίτρινη γραμμή τα όρια της παραλίας στην ίδια θέση.

2. Η παρούσα απόφαση μαζί με την έκθεση και το διάγραμμα, που προαναφέραμε, να δημοσιευτούν στην Εφημερίδα της Κυβερνήσεως σύμφωνα με τις διατάξεις του άρθρου 13 του Ν. 1078/1983.

Καβάλα, 2 Αυγούστου 1988
Ο Νομάρχης
ΘΑΝΑΣΗΣ ΣΕΪΤΑΝΙΔΗΣ

ΕΚΘΕΣΗ
ΕΠΙΤΡΟΠΗΣ ΚΑΘΟΡΙΣΜΟΥ ΟΡΙΩΝ ΑΙΓΙΑΛΟΥ - ΠΑΡΑΛΙΑΣ
ΑΡΘ. 74 Π.Δ. 636/77

Για τον καθορισμό για πρώτη φορά των ορίων του αιγιαλού - παραλίας - παλαιού αιγιαλού στο «ΛΙΜΑΝΙ ΚΑΒΑΛΑΣ».

Στην Καβάλα σήμερα στις 17.9.1987 οι υπογεγραμμένοι:
1. ΒΑΣΙΛ. ΒΑΣΙΛΑΔΙΩΤΗΣ Οικον. Έφορος Καβάλας.
2. ΣΕΡΑΦ. ΔΕΜΙΡΤΖΟΓΛΟΥ Δ/ντής Τεχν. Υπηρεσιών Ν. Καβάλας.
3. ΜΙΧΑΛ. ΜΗΝΑΤΣΗΣ Λιμενάρχης Καβάλας.

αποτελούντες την Επιτροπή καθορισμού των ορίων του αιγιαλού δυνάμει του άρθρου 74. του Π.Δ. 636/77 και της αριθμ. ΕΦ. 2743/28.1.1987 Απόφαση Νομάρχη (παρ. 1 άρθρο 63 του Π.Δ. 636/77) συγκληθείσα δια της ΕΦ.9340/9.9.1987 του Προέδρου αυτής μεταβήκαμε επιτόπου στην προαναφερόμενη περιοχή στης 17 Σεπτεμβρίου 1987.

Λαβόντας υπόψη

1) Τις επτά (7) πινακίδες από το Ρυμοτομικό διάγραμμα της πόλεως Καβάλας πού μας υπέβαλε το Λιμενικό Ταμείο Καβάλας και θεωρήθηκαν από την Δ.Τ.Υ.Ν. Καβάλας στις 9.2.1988.

2) Τις σχετικές διατάξεις του Α.Ν. 2344/40 όπως αυτός τροποποιήθηκε καθώς και την σχετική σ' αυτό δικαστηριακή και διοικητική νομολογία.

3) Την από την επιτόπια μετάβαση σχηματισθείσα αντίληψη για το πλάτος της βρεχόμενης ζώνης ξηράς και των λοιπών συναφών στοιχείων ήτοι:

Στην παραπάνω περιοχή υπάρχουν ενδείξεις ότι έχουν γίνει προσχώσεις και ως εκ τούτου υφίσταται παλαιός αιγιαλός.

β) Η υφιστάμενη σήμερα ακτογραμμή είχει διαμορφωθεί με προσχώσεις και να έχουν εκτελεσθεί τεχνικά έργα.

γ) Παλίρροιες και θαλάσσια ρεύματα τα φυσιολογικά της θάλασσας της περιοχής.

δ) Η διεύθυνση των ανέμων είναι όλων των διευθύνσεων πλην των βορείων εντάσεως 8-9 BF.

Αποφασίζουμε

1. Καθορίζει στο παραπάνω τοπογραφικό διάγραμμα:

α) Την οριογραμμή του αιγιαλού δια ερυθράς συνεχούς πολυγωνικής γραμμής, η οποία απέχει δύο (2,00) μέτρα σταθερά σ' όλο το μήκος της ακτής από τεχνικό κρηπίδωμα.

β) Την οριογραμμή της παραλίας δια κίτρινης συνεχούς πολυγωνικής γραμμής η οποία απέχει δέκα (10,00) μέτρα σταθερά σ' όλο το μήκος της ακτής από τη γραμμή αιγιαλού.

γ) Την οριογραμμή του παλαιού αιγιαλού δια κυανής συνεχούς πολυγωνικής γραμμής, όπως φαίνεται στο διάγραμμα.

2. Κτίσματα στη ζώνη και παραλίας δεν υπάρχουν.

3. Αποφαίνεται ότι υφίσταται παλαιός αιγιαλός.

4. Καθορίζεται ζώνη παραλίας πλάτους παντού 10,00 μ. επειδή δεν εξυπηρετούνται οι σκοποί της παράγρ. 1 του άρθρου 7 του Α.Ν. 2344/40.


Η ΕΠΙΤΡΟΠΗ


Ο ΠΡΟΕΔΡΟΣ
ΒΑΣ. ΒΑΣΙΛΑΔΙΩΤΗΣ

ΤΑ ΜΕΛΗ
1) ΣΕΡ. ΔΕΜΙΡΤΖΟΓΛΟΥ
2) ΜΙΧ. ΜΗΝΑΤΣΗΣ

ΡΥΜΟΤΟΜΙΚΟ ΔΙΑΓΡΑΜΜΑ ΠΟΛΕΩΣ ΚΑΒΑΛΑΣ

ΚΛΙΜΑΞ 1:500

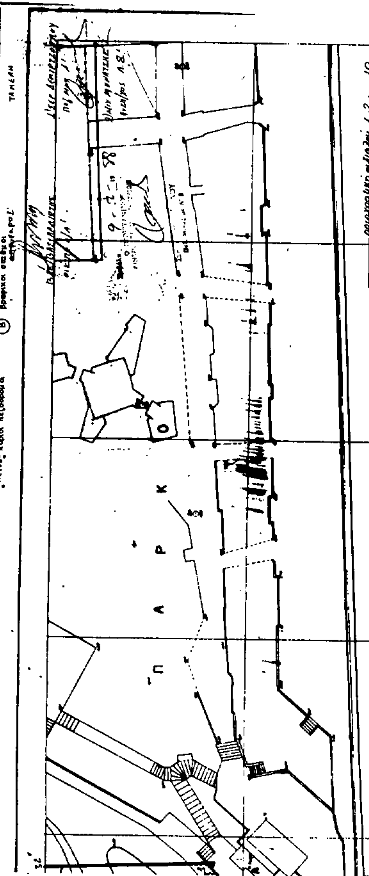

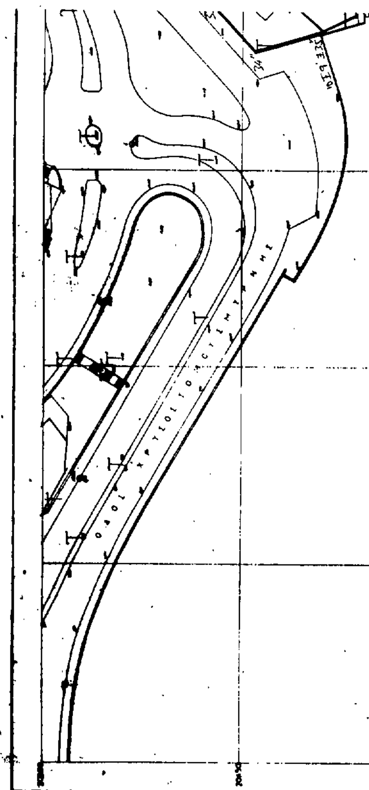

ΡΥΜΟΤΟΜΙΚΟ ΔΙΑΓΡΑΜΜΑ ΠΟΛΕΩΣ ΚΑΒΑΛΑΣ

ΚΛΙΜΑΞ 1:500

ΥΠΟΜΝΗΜΑ

— προτεινομενη οικοδ. γραμμη
— προτεινομενη ρυμοτ. γραμμη
— υπεχρεωτικη στοα
πεζοδρομοι

(Μ) μεση εκπαιδευση
(Δ) δημοτικα σχολεια
(Ν) νηπιαγωγεια - παιδ. σταθμοι
(Β) βρεφικοι σταθμοι

(ΑΘ) αθλητικες εγκαταστασεις
(ΠΧ) παιδικες χαρες

27 28 29
35 37
43 44 45

Η ΕΠΙΤΡΟΠΗ
ΤΑ ΜΕΛΗ

ΟΔΟΣ ΒΑΣΙΛΕΩΣ ΠΑΥΛΟΥ

ΠΑΡΤΕΡΙ
ΠΑΡΤΕΡΙ

ΚΟΛΠΟΣ ΚΑΒΑΛΑΣ

M=0°45'
L=40°45'

20500
20450
20400
20350
20300
20250
20200

ΡΥΜΟΤΟΜΙΚΟ ΔΙΑΓΡΑΜΜΑ ΠΟΛΕΩΣ ΚΑΒΑΛΑΣ

ΚΛΙΜΑΞ 1:500

ΔΗΜΑΡΧΕΙΟΝ


ΧΩΡΟΣ ΣΧΟΛΕΙΟΥ


ΘΕΣΕΙΣ ΔΙ ΑΝΕΓΕΡΣΙΝ ΥΠΕΡΥΨΩΜΕΝΗΣ ΑΣΤΙΚΟΥ

ΧΩΡΟΣ ΠΑΙΔΙΚΟΥ ΣΤΑΘΜΟΥ

M=0°45
L=40°45


ΟΛΕΩΣ ΚΑΒΑΛΑΣ
ΚΛΙΜΑΞ 1:500
ΥΠΟΜΝΗΜΑ
ΧΩΡΟΣ ΔΙΔΑΚΤΗΡΙΟΥ
ΜΟΥΣΕΙΟΝ

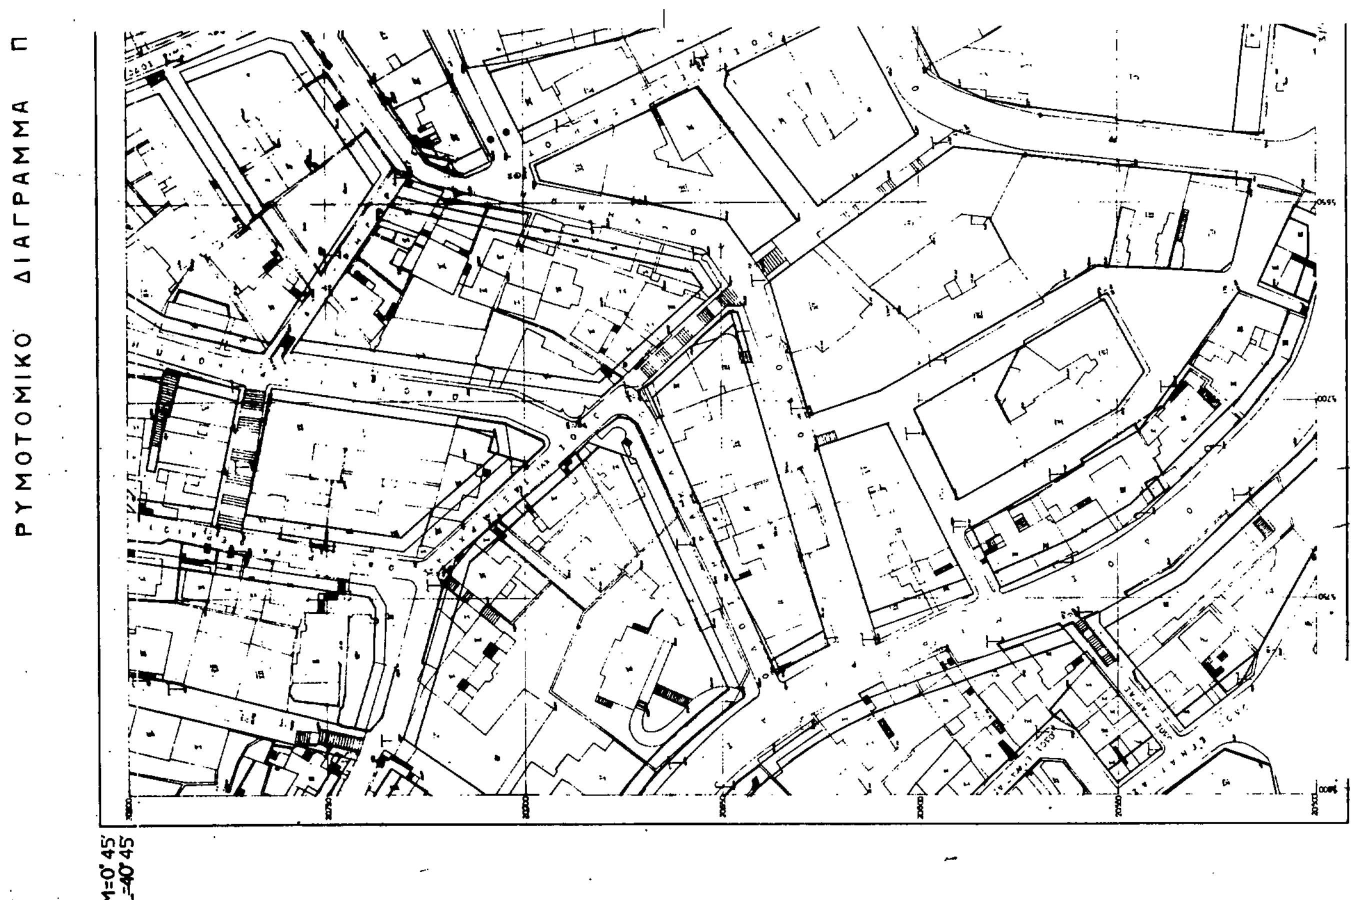
ΡΥΜΟΤΟΜΙΚΟ ΔΙΑΓΡΑΜΜΑ Π

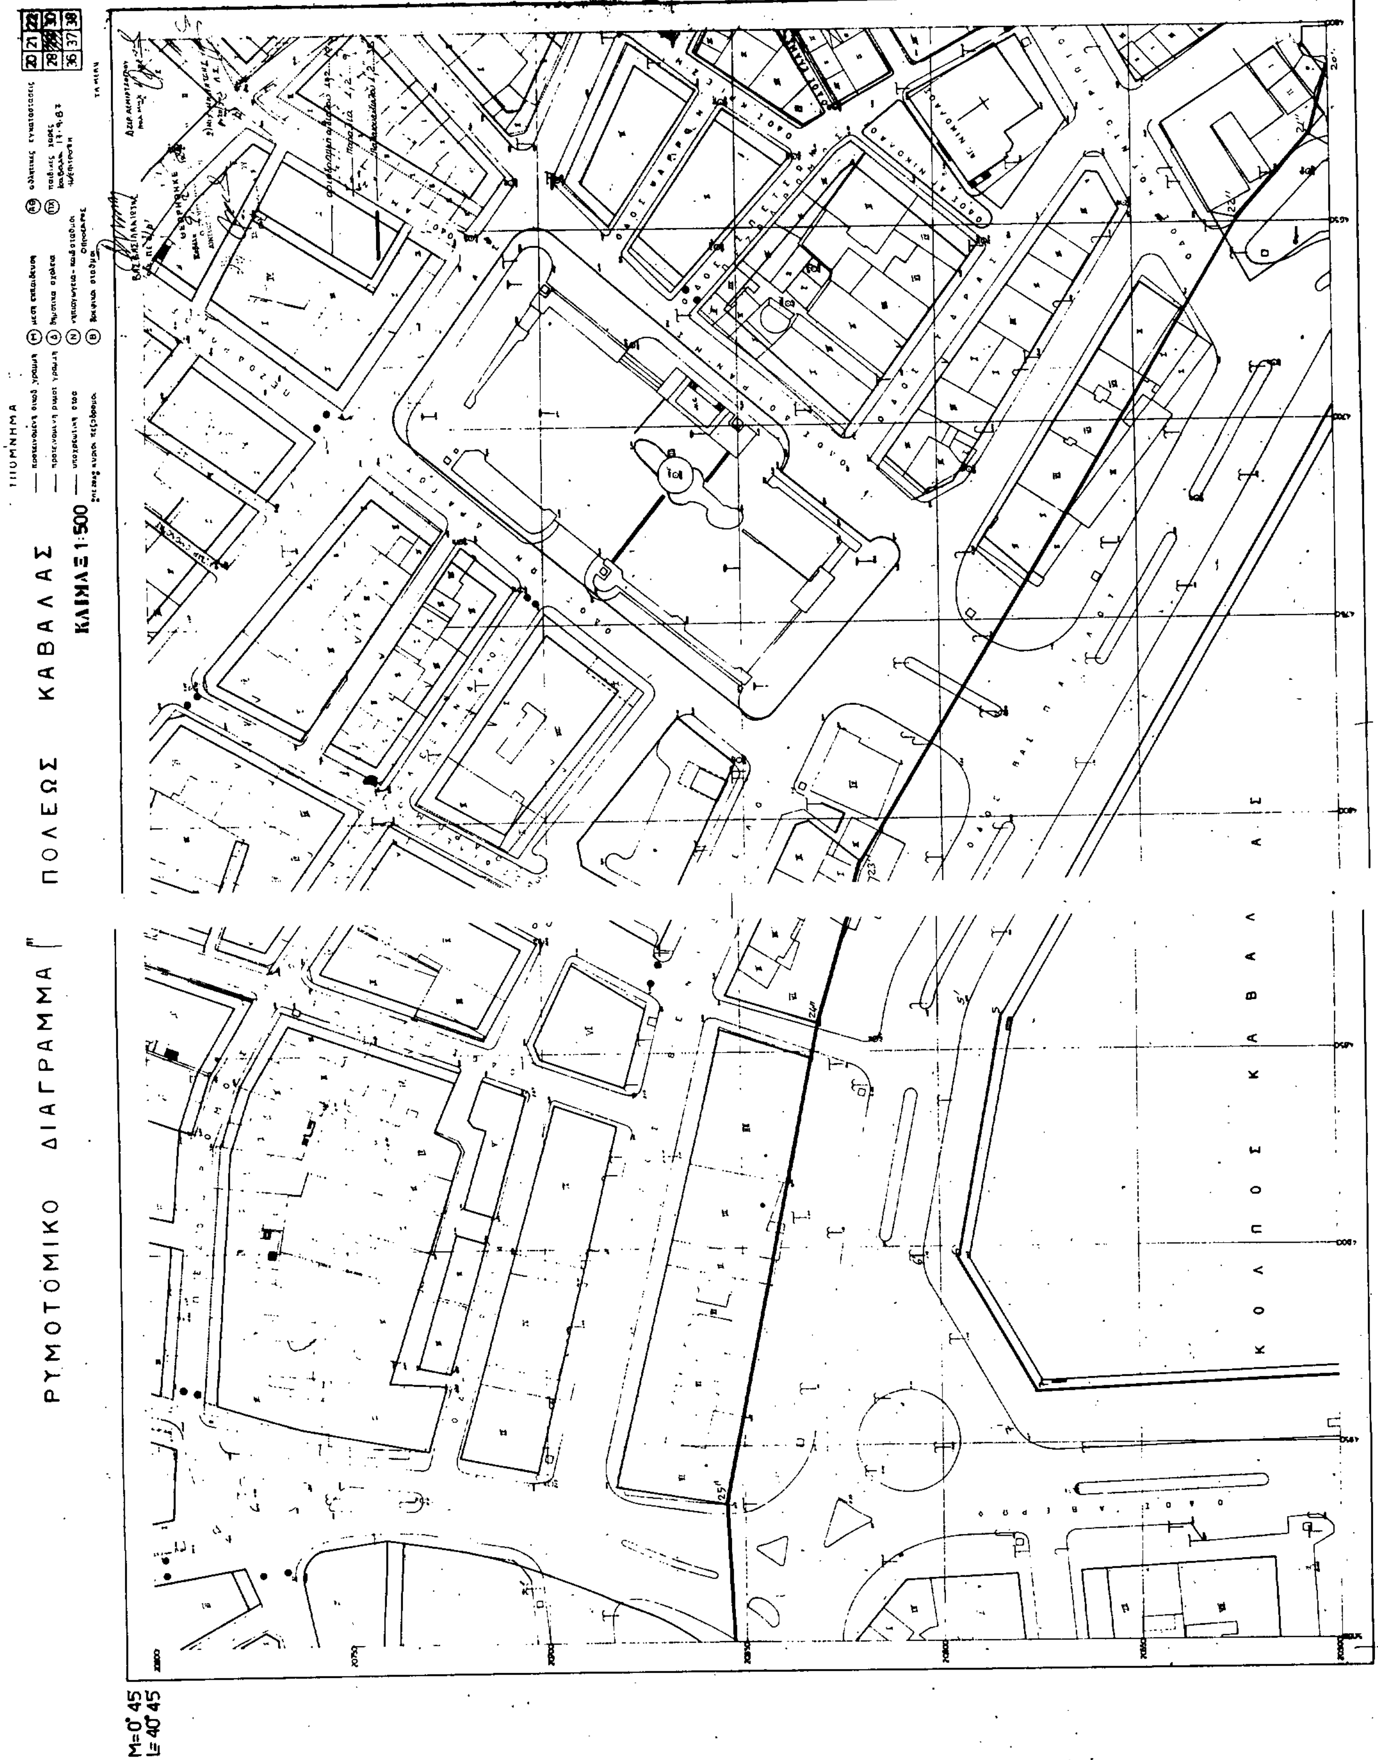
ΡΥΜΟΤΟΜΙΚΟ ΔΙΑΓΡΑΜΜΑ ΠΟΛΕΩΣ ΚΑΒΑΛΑΣ
ΚΛΙΜΑΞ 1:500
ΥΠΟΜΝΗΜΑ
ΚΟΛΠΟΣ ΚΑΒΑΛΑΣ
M=0°45
L=40°45

ΡΥΜΟΤΟΜΙΚΟ ΔΙΑΓΡΑΜΜΑ ΠΟΛΕΩΣ ΚΑΒΑΛΑΣ

ΚΛΙΜΑΞ 1:500

ΚΟΛΠΟΣ ΚΑΒΑΛΑΣ

ΡΥΜΟΤΟΜΙΚΟ ΔΙΑΓΡΑΜΜΑ ΠΟΛΕΩΣ ΚΑΒΑΛΑΣ

ΚΛΙΜΑΞ 1:500

ΥΠΟΜΝΗΜΑ

M=0°45'
L=40°45'

ΚΟΛΠΟΣ ΚΑΒΑΛΑΣ

ΑΝΑΚΟΙΝΩΣΕΙΣ

Αριθ. Δ12α/1360/οικ./φ.63 (3)

Ανακοίνωση παρακατάθεσης αποζημίωσης για απαλλοτρίωση ακινήτων για τη διάνοιξη της Εθν. οδού Λίμνης Βεγορίτιδας Πτολεμαΐδας - Κοζάνης.

Ο ΥΠΟΥΡΓΟΣ ΠΕΡΙΒΑΛΛΟΝΤΟΣ, ΧΩΡΟΤΑΞΙΑΣ ΚΑΙ ΔΗΜ. ΕΡΓΩΝ

Σύμφωνα με 1) τα άρθρα 7 και 8 του Ν.Δ. 797/1971 «περί αναγκαστικών απαλλοτριώσεων» και 2) Την υπ' αριθ. ΕΔ2α/01/159/ Φ.2.2.1/17.12.86 απόφαση του Υπουργού Περ/ντος Χωρ. και Δ.Ε. «περί μεταβιβάσεως αρμοδιοτήτων στο Γεν. Γραμματέα και Πρ/νους Δ/ νσεων (Εγχ. 153) ΦΕΚ 884/Β/17.12.86 γνωστοποιούμε:

Σε όσους έχουν ή διεκδικούν δικαιώματα κυριότητας σε ακίνητα που απαλλοτριώθηκαν αναγκαστικά με την αριθμ. Δ 4309/978/ 27.10.84 κοινή απόφαση των Υπουργών Οικονομικών και Δημ. Έργων (ΦΕΚ 581/7.11.84 τ.Δ') για τη διάνοιξη της Εθνικής οδού λίμνης Βεγορίτιδας - Πτολεμαΐδας Κοζάνης.

Τους ενυποθήκους δανειστές και τους τρίτους διεκδικητές των ακινήτων αυτών, ότι η αποζημίωση της εδαφικής επιφανείας και των επικειμένων της, όπως περιγράφονται στο σχετικό κτηματολογικό πίνακα, που καθορίστηκε με την αριθ. 110/2.2.1987 απόφαση του Μον. Πρωτοδικείου Κοζάνης έχει παρακατατεθεί στο Ταμείο Παρ/κών και Δανείων Αμυνταίου.

Σχετικά έχει εκδοθεί το 5886/9.8.88 γραμμάτιο σύστασης παρακαταθήκης ποσού δρχ. 9.011.000.

Η αποζημίωση θα αποδοθεί στα πρόσωπα που θα αναγνωριστούν δικαιούχοι με τη νόμιμη διαδικασία.

Η ανακοίνωση αυτή να δημοσιευθεί στην Εφημερίδα της Κυβερνήσεως.

Αθήνα, 10 Αυγούστου 1988
Με εντολή Υπουργού
Ο Δ/ντής
ΚΩΝ. ΔΕΣΥΠΡΗΣ

Αριθ. 1773 (4)

Ειδοποίηση για την παρακατάθεση αποζημίωσης από αναγκαστική απαλλοτρίωση για την κατασκευή αεροδρομίου στην περιοχή Λατζιμά Ρεθύμνης.

Ο ΠΡΟΕΔΡΟΣ ΤΟΥ ΝΟΜΑΡΧΙΑΚΟΥ ΤΑΜΕΙΟΥ ΡΕΘΥΜΝΗΣ

1. Σύμφωνα με τις διατάξεις των άρθρων 7 και 8 του Ν.Δ. 797/71 «περί αναγκαστικών απαλλοτριώσεων» πληροφορούμε όσους:

α) Έχουν δικαίωμα κυριότητας ή άλλα εμπράγματα δικαιώματα στα ακίνητα που απαλλοτριώθηκαν με την Μ 4302/2796/16.12.85 κοινή απόφαση των Υπουργών Οικονομικών - Μεταφορών και Επικοινωνιών, για την κατασκευή αεροδρομίου στην περιοχή Λατζιμά Ρεθύμνης (ΦΕΚ 828/31.12.85 τ.Δ') και

β) Έχουν εγγράψει υποθήκη ή έχουν επιβάλει κατάσχεση ή με οποιονδήποτε τρόπο διεκδικούν τα απαλλοτριωθέντα ακίνητα, ότι η αποζημίωση που καθόρισε το Μονομελές Πρωτοδικείου Ρεθύμνης με την 29/87 απόφασή του για όλα τα ακίνητα και τα υπερκείμενα αυτών, που εμφαίνονται στο από 8.9.87 οριστικό κτηματολογικό διάγραμμα και στο σχετικό κτηματολογικό πίνακα που συνέταξε η Μηχ/κός κτηματογράφησης Μαρίνα Τσαγκαράκη και θεώρησε στις 8.9.87 ο Δ/ντής Τεχνικών Υπηρεσιών Ν. Ρεθύμνης, έχει κατατεθεί στο Ταμείο Παρακαταθηκών και Δανείων (Γραφείο Παραχ/κών Περάματος) το υπόλοιπο ποσό αποζημίωσης των ακινήτων αυτών και έχει εκδοθεί το 2977/ 5.8.88 γραμμάτιο σύστασης παρακαταθήκης για συνολικό ποσό δρχ. εξήντα ενός εκατομμυρίων ενιακόσιες τριάντα πέντε χιλιάδες εφτακόσιες εξήντα εξ (61.935.766).

2. Η αποζημίωση αυτή είναι αποδοτέα στους δικαιούχους που θα αναγνωρισθούν με το νόμο.

3. Η παρούσα ανακοίνωση να δημοσιευθεί στην Εφημερίδα της Κυβέρνησης.

Ρέθυμνο, 10 Αυγούστου 1988
Η Νομάρχης
Ως Πρόεδρος του Δ. Σ/λίου
ΒΑΣΙΛΙΚΗ ΜΟΣΙΑΛΟΥ

ΠΟΛΕΟΔΟΜΙΑ

ΑΠΟΦΑΣΕΙΣ

Αριθ. Γ2/Β/26970/1469 (5)

Όροι και διαδικασία έκδοσης οικοδομικών αδειών για εκτέλεση έργων και εγκαταστάσεων της Υπηρεσίας Πολιτικής Αεροπορίας (Υ.Π.Α.).

ΟΙ ΥΠΟΥΡΓΟΙ ΠΕΡΙΒΑΛΛΟΝΤΟΣ, ΧΩΡΟΤΑΞΙΑΣ ΚΑΙ ΔΗΜ. ΕΡΓΩΝ ΚΑΙ ΜΕΤΑΦΟΡΩΝ ΚΑΙ ΕΠΙΚΟΙΝΩΝΙΩΝ

Έχοντας υπόψη:

α) Τις διατάξεις του άρθρου 6 του Ν. 1772/88 «Γενικός οικοδομικός κανονισμός» και άλλες διατάξεις.

β) Το γεγονός ότι τα έργα της ΥΠΑ διέπονται από ειδικές διατάξεις και διεθνείς κανονισμούς είναι δε εντεταγμένα σε ίδια εγκεχριμένα σχέδια αναπτύξεως, αποφασίζουμε:

1. Οι άδειες οικοδομής για εκτέλεση έργων και εγκαταστάσεων της Υπηρεσίας Πολιτικής Αεροπορίας του Υπουργείου Μεταφορών και Επικοινωνιών εκδίδονται από αυτήν με τους εξής όρους:

α) Οι μελέτες για την έκδοση των αδειών αυτών συντάσσονται με μέριμνα των Τεχνικών Υπηρεσιών της ΥΠΑ και πρέπει να είναι σύμφωνες με τις ισχύουσες σχετικές διατάξεις και κανονισμούς.

β) Οι μελέτες για έργα ή εγκαταστάσεις που εκτελούνται εντός εγκεχριμένων ρυμοτομικών σχεδίων ή εντός ορίων οικισμών εγκρίνονται και από τις κατά τόπους αρμόδιες πολεοδομικές υπηρεσίες. Τέτοια έγκριση δεν απαιτείται για έργα ή εγκαταστάσεις που εκτελούνται εντός των ορίων πολιτικών αεροδρομίων είτε αυτά βρίσκονται εντός εγκεχριμένων ρυμοτομικών σχεδίων ή ορίων οικισμών είτε εκτός αυτών, καθώς και σε περιοχές που βρίσκονται εκτός εγκεχριμένων ρυμοτομικών σχεδίων ή ορίων οικισμών.

Η ισχύς της απόφασης αυτής αρχίζει από τη δημοσίευσή της στην Εφημερίδα της Κυβερνήσεως.

Η απόφαση αυτή να δημοσιευθεί στην Εφημερίδα της Κυβερνήσεως.

Αθήνα, 10 Αυγούστου 1988
ΟΙ ΥΠΟΥΡΓΟΙ

ΑΝΑΠΛΗΡΩΤΗΣ ΠΕΡΙΒ/ΝΤΟΣ, ΧΩΡ/ΞΙΑΣ ΚΑΙ ΔΗΜ. ΕΡΓΩΝ	ΜΕΤ/ΡΩΝ & ΕΠΙΚ/ΝΙΩΝ
ΜΑΝ. ΠΑΠΑΣΤΕΦΑΝΑΚΙΣ	**ΓΙΩΡΓΟΣ ΠΕΤΣΟΣ**

Αριθ. ΤΠ 5241 (6)

Αναστολή οικοδομικών εργασιών και έκδοση οικοδομικών αδειών στη Λαμία μεταξύ των οδών Ανδρούτσου - Τρούμαν Καραϊσκάκη και οδό προϋφισταμένη του έτους 1923.

Ο ΝΟΜΑΡΧΗΣ ΦΘΙΩΤΙΔΑΣ

Έχοντας υπόψη:

1) Τις διατάξεις του από 17.7.23 Ν.Δ. «περί σχεδίων πόλεων» όπως μεταγενέστερα τροποποιήθηκαν και συμπληρώθηκαν.

2) Τις διατάξεις του άρθρου 1 των παρ. 1 και 2 του Ν.Δ. 532/70 «περί συμπληρώσεως των διατάξεων περί διοικητικής αποκεντρώσεως».

3) Τις διατάξεις του Ν.Δ. 1018/1971 «περί τροποποιήσεως το Α.Ν. 314/68» περί παροχής στον Υπουργό Β. Ελλάδος και τους Νομάρχας αρμοδιότητες επί θεμάτων εγκρίσεων, επεκτάσεων ή τροποποιήσεων σχεδίων πόλεων και κωμών.

4) Το άρθρο 33 παρ. 2 του Ν. 1337/83 και το Π.Δ. 443 της 2/ 17.11.83 (ΦΕΚ 165Α').

5) Τις διατάξεις των άρθρων 18 έως 22 του 11 κεφαλαίου του από 3.4.29 Δ/τος «περί Γενικού Οικοδομικού Κανονισμού του Κράτους».

6) Τις διατάξεις του 8/9.6.73 Ν.Δ. και 1577/1985 Νόμου (ΦΕΚ 210/18.12.85 Α') περί Γενικού Οικοδομικού Κανονισμού».

7) Την αριθμ. 190/20.6.88 Απόφαση του Δημοτικού Συμβουλίου του Δήμου Λαμιέων.

8) Την αριθμ. 4618/1 εισήγηση του ΤΠ και ΠΕ Ν. Φθ/δας.

9) Την αριθμ. 147/22.7.88 (θέμα 3ον) σύμφωνη γνωμοδότηση του Συμβουλίου ΧΟΠ Ν. Φθ/δας.

10) Το Ν. 1512/11.1.85 (ΦΕΚ 4Α'/11.1.85).

11) Το αριθμ. 183 Π.Δ. (ΦΕΚ 70 Α'/5.6.86), αποφασίζουμε:

Εγκρίνουμε την αναστολή οικοδομικών εργασιών και την έκδοση οικοδομικών αδειών στη Λαμία και στο χώρο που περικλείεται μεταξύ των οδών Ανδρούτσου Τρούμαν Καραϊσκάκη και οδού προϋισταμένη

του έτους 1923. Η αναστολή επιβάλλεται για χρονικό διάστημα δέκα (10) μηνών. Σύμφωνα με το άρθρο 31 παράγρ. 4β του Ν. 1577/85 ΦΕΚ 210Α'/18.12.85 η παρούσα δεν έχει εφαρμογή για άδειες που εκδόθηκαν μέχρι την ημέρα ενάρξεως της αναστολής.

Η απόφαση αυτή να δημοσιευθεί στην Εφημερίδα της Κυβερνήσεως και θα ισχύει από την ημέρα της κοινοποίησής της.

Λαμία, 26 Ιουλίου 1988
Ο Νομάρχης
ΘΑΝ. ΦΡΑΓΚΙΑΔΑΚΗΣ

ΑΝΑΚΟΙΝΩΣΕΙΣ

(7)

Ειδοποίηση γενομένης παρακαταθέσεως αποζημιώσεως ρυμοτομηθείσης και προσκυρωθείσης εκτάσεως στην περιοχή Πλακάκια Αχαρνών Αττικής.

Ανακοινούται ότι η Αικατερίνη σύζυγος Ιωάννου Κωνσταντίνου, το γένος Χρήστου Μίχα, κατέθεσε αποζημίωση, λόγω αναγκαστικής απαλλοτριώσεως ρυμοτομηθείσης και προσκυρωθείσης εκτάσεως στη θέση Πλακάκια του Δήμου Αχαρνών Αττικής, με την κατωτέρω πράξη καταθέσεως γραμματίου συστάσεως παρακαταθήκης.

ΑΡΙΘΜΟΣ 15093

Στην Αθήνα σήμερα στις δέκα (10) του μήνα Αυγούστου χίλια εννιακόσια ογδόντα οχτώ (1988) ημέρα Τετάρτη, στο συμβολαιογραφείο μου που βρίσκεται στην οδό Φειδίου αριθμός 6, 4ος όροφος, αριθμός γραφείου 39 ιδιοκτησίας Νικολάου Κοκκώδη, παρουσιάσθηκε σ' εμένα την Συμβολαιογράφο και κάτοικο Αθήνας ΙΩΑΝΝΑ ΚΑΛΛΗ ΜΠΕΝΑΡΔΟΥ με έδρα την Αθήνα η μη εξαιρουμένη από το Νόμο Αικατερίνη σύζυγος Ιωάννου Κωνσταντίνου, το γένος Χρήστου και Μαρίας Μίχα, γεννημένη στις Αχαρνές Αττικής, οικοχυρά, κάτοικος Αχαρνών Αττικής Παπαδημητρίου 73, κάτοχος του υπ' αριθμόν Η-692.656/1965 δελτίου ταυτ. του ΚΣΤ' Παρ. Ασφ. Αθηνών η οποία ζήτησε την σύνταξη αυτής της πράξεως με την οποία κατέθεσε σ' εμένα με σκοπό δημοσιεύσεως της παρούσης πράξεως σύμφωνα με τον Νόμο το κατωτέρω έγγραφο ήτοι το υπ' αριθμόν 932534/10.8.1988 γραμμάτιο του Ταμείου Παρακαταθηκών και Δανείων ποσού δραχμών διακοσίων τριάντα δύο χιλιάδων τετρακοσίων (232.400) ποσό που κατατέθηκε από την εμφανισθείσα για αποζημίωση της δια των κατωτέρω παρατιθεμένων στοιχείων ρυμοτομηθείσης εκτάσεως αποδοτέον εις τους δια δικαστικής αποφάσεως αναγνωρισθησομένους δικαιούχους.

1) Πράξη Αναλογισμού 79/86 Π.Γ. Αχαρνών.
2) Σκοπός Διάνοιξη οδού.
3) Περιοχή Αχαρνών στη θέση Πλακάκια.
4) Ρυμ. έκταση μ2 29,05 κτίσματα.
5) Προστέα έκταση μ2 κτίσματα.
6) Αποφ. Καθ. Τιμής Μονάδος 211/88 Π.Π. Αθηνών.
7) Αριθμός δηλώσεως ΦΜΑ 1057/88 Οικ. Εφορία Αχαρνών.

Το ανωτέρω γραμμάτιο παρέλαβα εγώ η Συμβολαιογράφος προς φύλαξη και θέλει αναληφθεί από τους δια δικαστικής αποφάσεως αναγνωρισθησομένους δικαιούχους συντασσομένης και της σχετικής πράξεως αναλήψεως.

Σε βεβαίωση των παραπάνω συντάχθηκε η πράξη αυτή σε ένα (1) φύλλο χαρτοσήμου για την οποία εισπράχθηκαν για τέλη και δικαιώματα δραχμές και η οποία αφού διαβάστηκε δυνατά και μεγαλόφωνα στην εμφανισθείσα υπογράφεται απ' αυτήν και από εμένα τη Συμβολαιογράφο όπως ο νόμος ορίζει.

Η εμφανισθείσα
ΑΙΚ. ΚΩΝΣΤΑΝΤΙΝΟΥ
Η ΣΥΜΒΟΛΑΙΟΓΡΑΦΟΣ
(Τ-Σ) Ι. ΚΑΛΛΗ - ΜΠΕΝΑΡΔΟΥ
(Αρ. διπλ. Δημ. Ταμ. ΔΕΑ 6378424/12.8.88)

(8)

Ειδοποίηση γενομένης παρακαταθέσεως αποζημιώσεως ρυμοτομηθείσης και προσκυρωθείσης εκτάσεως στην περιοχή Πλακάκια Αχαρνών Αττικής.

Ανακοινούται ότι ο Αργύρης Κολλάρος κατέθεσε ποσό αποζημιώσεως λόγω αναγκαστικής απαλλοτριώσεως ρυμοτομηθείσης και προσκυρωθείσης εκτάσεως στη θέση Πλακάκια του Δήμου Αχαρνών Αττικής, με την κατωτέρω πράξη καταθέσεως γραμματίου συστάσεως παρακαταθήκης.

ΑΡΙΘΜΟΣ 15095

Πράξη καταθέσεως Γραμματίου Συστάσεως Παρακαταθήκης

Στην Αθήνα σήμερα στις δέκα (10) του μήνα Αυγούστου χίλια εννιακόσια ογδόντα οχτώ (1988) ημέρα Τετάρτη, στο συμβολαιογραφείο μου που βρίσκεται στην οδό Φειδίου αριθμός 6, 4ος όροφος, αριθμός γραφείου 39 ιδιοκτησίας Νικολάου Κοκκώδη, παρουσιάσθηκαν σ' εμένα την Συμβολαιογράφο και κάτοικο Αθήνας ΙΩΑΝΝΑ ΚΑΛΛΗ ΜΠΕΝΑΡΔΟΥ με έδρα την Αθήνα οι μη εξαιρούμενοι από το Νόμο 1) Ελπίδα θετή θυγατέρα Δημητρίου Σωτηρίου, φυσική θυγατέρα Δημητρίου και Σπυριδούλας Λάλη, γεννημένη στη Βαλσαμάτα Κεφαλληνίας, κάτοικος Αθήνας Ευτυχίας 7-9, κάτοχος του υπ' αριθμόν Ν. 008323 δελτίου ταυτ. του Η' Παρ. Ασφ. Αθήνων και 2) Αικατερίνη σύζυγος Ιωάννου Κωνσταντίνου το γένος Χρήστου και Μαρίας Μίχα, γεννημένη στις Αχαρνές Αττικής, οικοχυρά κάτοικος Αχαρνών Αττικής Παπαδημητρίου 73, κάτοχος του υπ' αριθμόν Η-692656/1965 δελτίου ταυτ. του ΚΣΤ' Παρ. Ασφ. Αθηνών που ενεργούν όπως δήλωσαν για λογαριασμό του Αργύρη Κολλάρου οι οποίες μου ζήτησαν την σύνταξη αυτής της πράξεως με την οποία κατέθεσαν σ' εμένα με σκοπό δημοσιεύσεως της παρούσης πράξεως σύμφωνα με τον Νόμο το κατωτέρω έγγραφο ήτοι το υπ' αριθμόν 932536/10.8.1988 γραμμάτιο του Ταμείου Παρακαταθηκών και Δανείων ποσού δραχμών εκατόν εννενήντα χιλιάδων τετρακοσίων (190.400) με το οποίο ο Αργύρης Κολλάρος κατέθεσε δια αποζημίωση της δια των κατωτέρω παρατιθεμένων στοιχείων ρυμοτομηθείσης και προσκυρωθείσης εκτάσεως, αποδοτέας εις τους δια δικαστικής αποφάσεως αναγνωρισθησομένους δικαιούχους.

1) Πράξη Αναλογισμού 79/86 Π.Γ. Αχαρνών.
2) Σκοπός Διάνοιξη οδού.
3) Περιοχή Αχαρνών στη θέση Πλακάκια.
4) Ρυμ. έκταση μ2 14,30 κτίσματα.
5) Προσ/τέα έκταση μ2 9,50 κτίσματα.
6) Αποφ. Καθ. Τιμής Μονάδος 211/88 Π.Π. Αθηνών.
7) Αριθμός δηλώσεως ΦΜΑ 1058/88 Οικ. Εφορία Αχαρνών.

Το ανωτέρω γραμμάτιο παρέλαβα εγώ η Συμβολαιογράφος προς φύλαξη και θέλει αναληφθεί από τους δια δικαστικής αποφάσεως αναγνωρισθησομένης δικαιούχους συντασσομένους και της σχετικής πράξεως αναλήψεως.

Σε βεβαίωση των παραπάνω συντάχθηκε η πράξη αυτή σε ένα (1) φύλλο χαρτοσήμου για την οποία εισπράχθηκαν για τέλη και δικαιώματα δραχμές και η οποία αφού διαβάστηκε δυνατά και μεγαλόφωνα στις εμφανισθείσες υπογράφεται απ' αυτές και από εμένα τη Συμβολαιογράφο όπως ο νόμος ορίζει.

Οι εμφανισθείσες
Ε. ΣΩΤΗΡΙΟΥ
ΑΙΚ. ΚΩΝΣΤΑΝΤΙΝΟΥ
Η ΣΥΜΒΟΛΑΙΟΓΡΑΦΟΣ
(Τ-Σ) Ι. ΚΑΛΛΗ - ΜΠΕΝΑΡΔΟΥ
Αριθ. διπλ. Δημ. ΔΕΑ 6378426/12.8.88)

(9)

Ειδοποίηση γενομένης παρακαταθέσεως αποζημιώσεως ρυμοτομηθείσης και προσκυρωθείσης εκτάσεως στην περιοχή Πλακάκια Αχαρνών Αττικής.

Ανακοινούται ότι η Ελπίδα θετή θυγατέρα Δημητρίου Σωτηρίου, φυσική θυγατέρα Δημητρίου Λάλη, κατέθεσε ποσό αποζημιώσεως λόγω αναγκαστικής απαλλοτριώσεως ρυμοτομηθείσης και προσκυρωθείσης εκτάσεως στη θέση Πλακάκια του Δήμου Αχαρνών Αττικής, με την κατωτέρω πράξη καταθέσεως γραμματίου συστάσεως παρακαταθήκης.

ΑΡΙΘΜΟΣ 15094

Στην Αθήνα σήμερα στις δέκα (10) του μήνα Αυγούστου χίλια εννιακόσια ογδόντα οχτώ (1988) ημέρα Τετάρτη, στο συμβολαιογραφείο μου που βρίσκεται στην οδό Φειδίου αριθμός 6, 4ος όροφος, αριθμός γραφείου 39 ιδιοκτησίας Νικολάου Κοκκώδη, παρουσιάσθηκε σ' εμένα την Συμβολαιογράφο και κάτοικο Αθήνας ΙΩΑΝΝΑ ΚΑΛΛΗ ΜΠΕΝΑΡΔΟΥ με έδρα την Αθήνα η μη εξαιρουμένη από το Νόμο Ελπίδα θετή θυγατέρα Δημητρίου Σωτηρίου, φυσική θυγατέρα Δημητρίου και Σπυριδούλας Λάλη, γεννημένη στη Βαλσαμάτα Κεφαλληνίας, κάτοικος Αθήνας Ευτυχίας 7-9, νοσοκόμος κάτοχος του υπ' αριθμόν Ν. 008323

δελτίου ταυτ. του Η' Παρ. Ασφ. Αθηνών η οποία μου ζήτησε την σύνταξη αυτής της πράξεως με την οποία κατέθεσε σ' εμένα με σκοπό δημοσιεύσεως της παρούσης πράξεως σύμφωνα με τον Νόμο το κατωτέρω έγγραφο ήτοι το υπ' αριθμόν 932535/10.8.1988 γραμμάτιο του Ταμείου Παρακαταθηκών και Δανείων ποσού δραχμών εκατόν είκοσι τριών χιλιάδων εξακοσίων (123.600) ποσό που κατατέθηκε από την εμφανισθείσα δια αποζημίωση της δια των κατωτέρω παρατιθεμένων στοιχείων ρυμοτομηθείσης εκτάσεως αποδοτέας εις τους δια δικαστικής αποφάσεως αναγνωρισθησομένους δικαιούχους.

1) Πράξη Αναλογισμού 79/86 Π.Γ. Αχαρνών.

2) Σκοπός Διάνοιξη οδού.

3) Περιοχή Αχαρνών στη θέση Πλακάκια.

4) Ρυμ. έκταση μ2 15,45 κτίσματα.

5) Προσ/τέα έκταση μ2 κτίσματα.

6) Αποφ. Καθ. Τιμής Μονάδος 211/88 Π.Π. Αθηνών.

7) Αριθμός δηλώσεως ΦΜΑ 1056/88 Οικ. Εφορία Αχαρνών.

Το ανωτέρω γραμμάτιο παρέλαβα εγώ η Συμβολαιογράφος προς φύλαξη και θέλει αναληφθεί από τους δια δικαστικής αποφάσεως αναγνωρισθησομένους δικαιούχους συντασσομένης και της σχετικής πράξεως αναλήψεως.

Σε βεβαίωση των παραπάνω συντάχθηκε η πράξη αυτή σε ένα (1) φύλλο χαρτοσήμου για την οποία εισπράχθηκαν για τέλη και δικαιώματα δραχμές και η οποία αφού διαβάστηκε δυνατά και μεγαλόφωνα στην εμφανισθείσα υπογράφεται απ' αυτήν και από εμένα τη Συμβολαιογράφο όπως ο νόμος ορίζει.

Οι εμφανισθέντες
Ε. ΣΩΤΗΡΙΟΥ
Η ΣΥΜΒΟΛΑΙΟΓΡΑΦΟΣ
(Τ-Σ) Ι. ΚΑΛΛΗ - ΜΠΕΝΑΡΔΟΥ
(Αρ. διπλ. Δημ. Ταμ. ΔΕΑ 6378425/12.8.88)

(10)

Γνωστοποίηση της γενομένης παρακαταθέσεως αποζημιώσεως προσχυρουμένων οικοπεδικών τμημάτων, κειμένων εις Θεσσαλονίκην, παρά την οδόν Εγνατίας.

Η Άννα Χαρίτου του Χαριλάου, κάτοικος Θεσσαλονίκης, κατέθεσεν εις το εν Θεσσαλονίκη Υποκατάστημα του Ταμείου Παρακαταθηκών και Δανείων το ποσόν των τριακοσίων πενήντα οκτώ χιλιάδων οκτακοσίων (358.800) δραχμών, υπέρ των κατά νόμον αναγνωρισθησομένων δικαιούχων, ως αποζημίωσιν καθορισθείσαν δυνάμει της υπ' αρ. 1074/1988 αποφάσεως του Μονομελούς Πρωτοδικείου Θεσσαλονίκης, δια προσχυρωθέντα εις την ιδιοκτησίαν της οικοπεδικά τμήματα δυνάμει της υπ' αριθ. 5508/1987 πράξεως τακτοποιήσεως και αναλογισμού αποζημιώσεως οικοπέδων της Δ/νσεως Πολεοδομίας Θεσσαλονίκης. Τα οικοπεδικά τμήματα είναι τα εξής: α) τμήμα υπό στοιχεία 3ερ-3'ερ-4ερ-2ερ-3ερ, εμβαδού 1,30 τ.μ. και β) τμήματα υπό στοιχεία 4'ερ-3ερ-2ερ-4'ερ, εμβαδού 5,60 τ.μ. φερόμενα ως ανήκοντα εις την Ευμορφίαν Παπακοσμά και τον Αργύριον Κουτσιμάνη.

Το εκδοθέν υπ' αρ. 424.228/2.8.1988 γραμμάτιον συστάσεως παρακαταθήκης κατετέθη εις τήν συμβολαιογράφον Θεσσαλονίκης Μαρίνα Σολεμετζίδου - Μαγγίωρη, συνταγείσης σχετικώς της υπ' αρ. 7312/1988 πράξεως καταθέσεως γραμματίου.

(Αρ. διπλ. Δημ. Ταμ. ΓΕΘ 5260240/3.8.88)
Εν Θεσσαλονίκη τη 3 Αυγούστου 1988
Ο Πληρεξούσιος Δικηγόρος
ΔΗΜΗΤΡΙΟΣ ΒΙΚΕΛΙΔΗΣ

ΑΠΟ ΤΟ ΕΘΝΙΚΟ ΤΥΠΟΓΡΑΦΕΙΟ